

Jednostka Projektowa:

ENERGOGLOBAL
JAROSŁAW MIAŁKOWSKI
 ul. Jana Pawła II 136
 05-077 Warszawa-Wesoła

Faza:

KONCEPCJA

Temat rys.:

Schemat ideowy zasilania
stan istniejący

Inwestor:

POLSKA AKADEMIA NAUK
ZAKŁAD DZIAŁALNOŚCI POMOCNICZEJ
UL NOWY ŚWIAT 92 04-036 Warszawa

Data:

09.2020

Skala

b/s

Format:

A3

Rysunek nr:


E-01

Opracował:

mgr inż. JAROSŁAW MIAŁKOWSKI
 NR UPR. MAZ/0141/PW/OE/09

Podpis:

**STACJA 6161
STOEN OPERATOR**

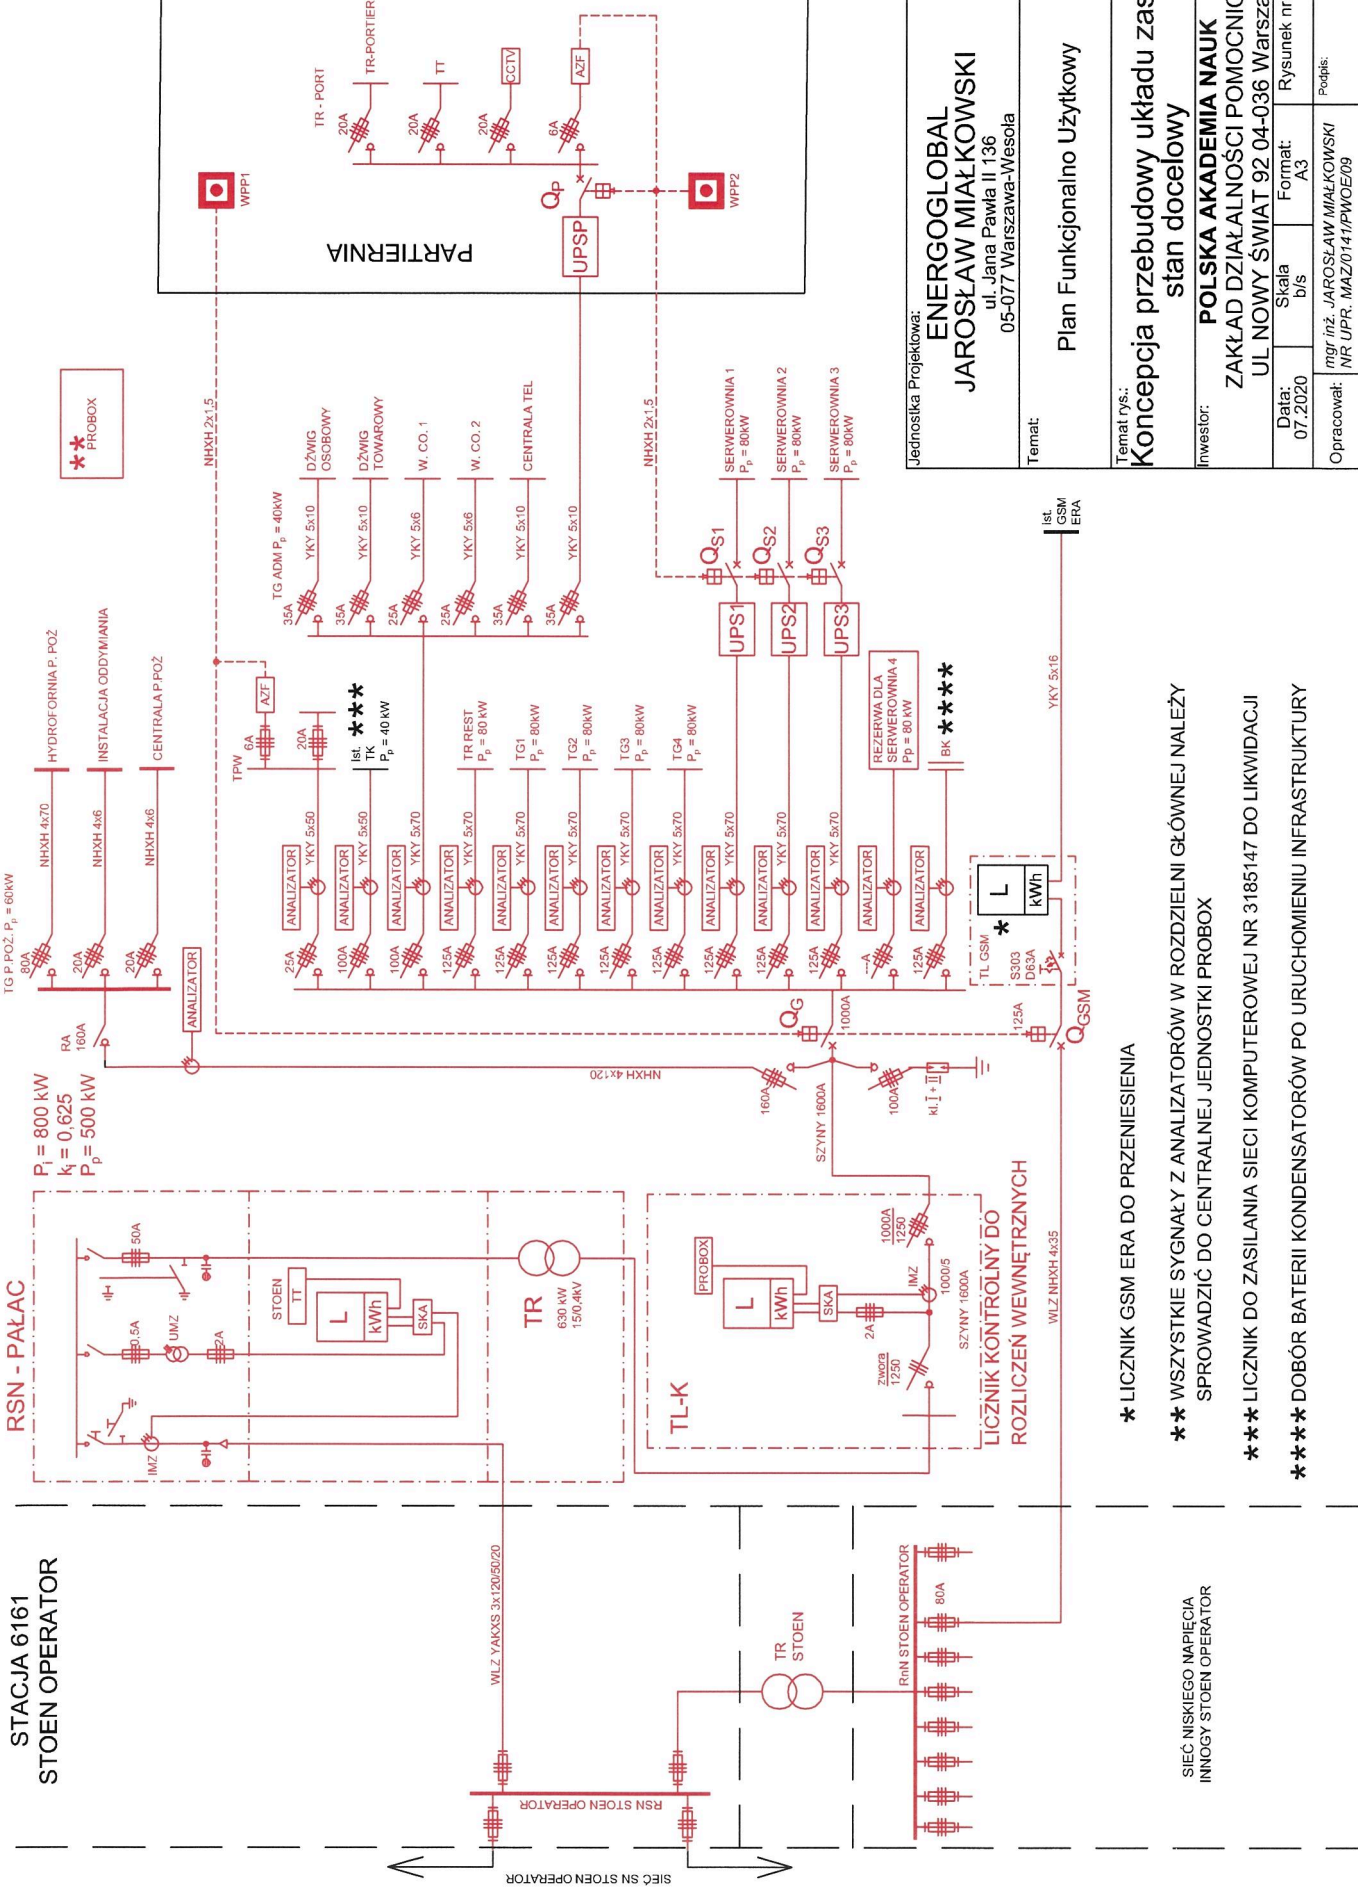

**** PROBOX**

$P_i = 800 \text{ kW}$
 $k_i = 0,625$
 $P_p = 500 \text{ kW}$

RSN - PALAC

TL-K
LICZNIK KONTROLNY DO ROZLICZEN WEWNETRZNYCH

*** LICZNIK GSM ERA DO PRZENIESIENIA**

**** WSZYTKIE SYGNAŁY Z ANALIZATORÓW W ROZDZIELNI GŁÓWNEJ NALEŻY SPROWADZIĆ DO CENTRALNEJ JEDNOSTKI PROBOX**

***** LICZNIK DO ZASILANIA SIECI KOMPUTEROWEJ NR 3185147 DO LIKWIDACJI**

****** DOBÓR BATERII KONDENSATORÓW PO URUCHOMIENIU INFRASTRUKTURY**

**SIEĆ NISKIEGO NAPIĘCIA
INNOGY STOEN OPERATOR**


Jednostka Projektowa:
ENERGOGLOBAL
JAROSŁAW MIAŁKOWSKI
ul. Jana Pawła II, 136
05-077 Warszawa-Wesoła

Temat:
Plan Funkcjonalno Użytkowy

Temat rys.:
**Koncepcja przebudowy układu zasilania
stan docelowy**

Inwestor:
POLSKA AKADEMIA NAUK
**ZAKŁAD DZIAŁALNOŚCI POMOCNICZEJ
UL NOWY ŚWIAT 92 04-036 Warszawa**

Data: 07.2020	Skala: b/s	Format: A3	Rysunek nr: E-02
Opracował: <small>mgr inż. JAROSŁAW MIAŁKOWSKI</small> NR UPR. MAZ0147/PWOE/09			
<small>Podpis:</small>			

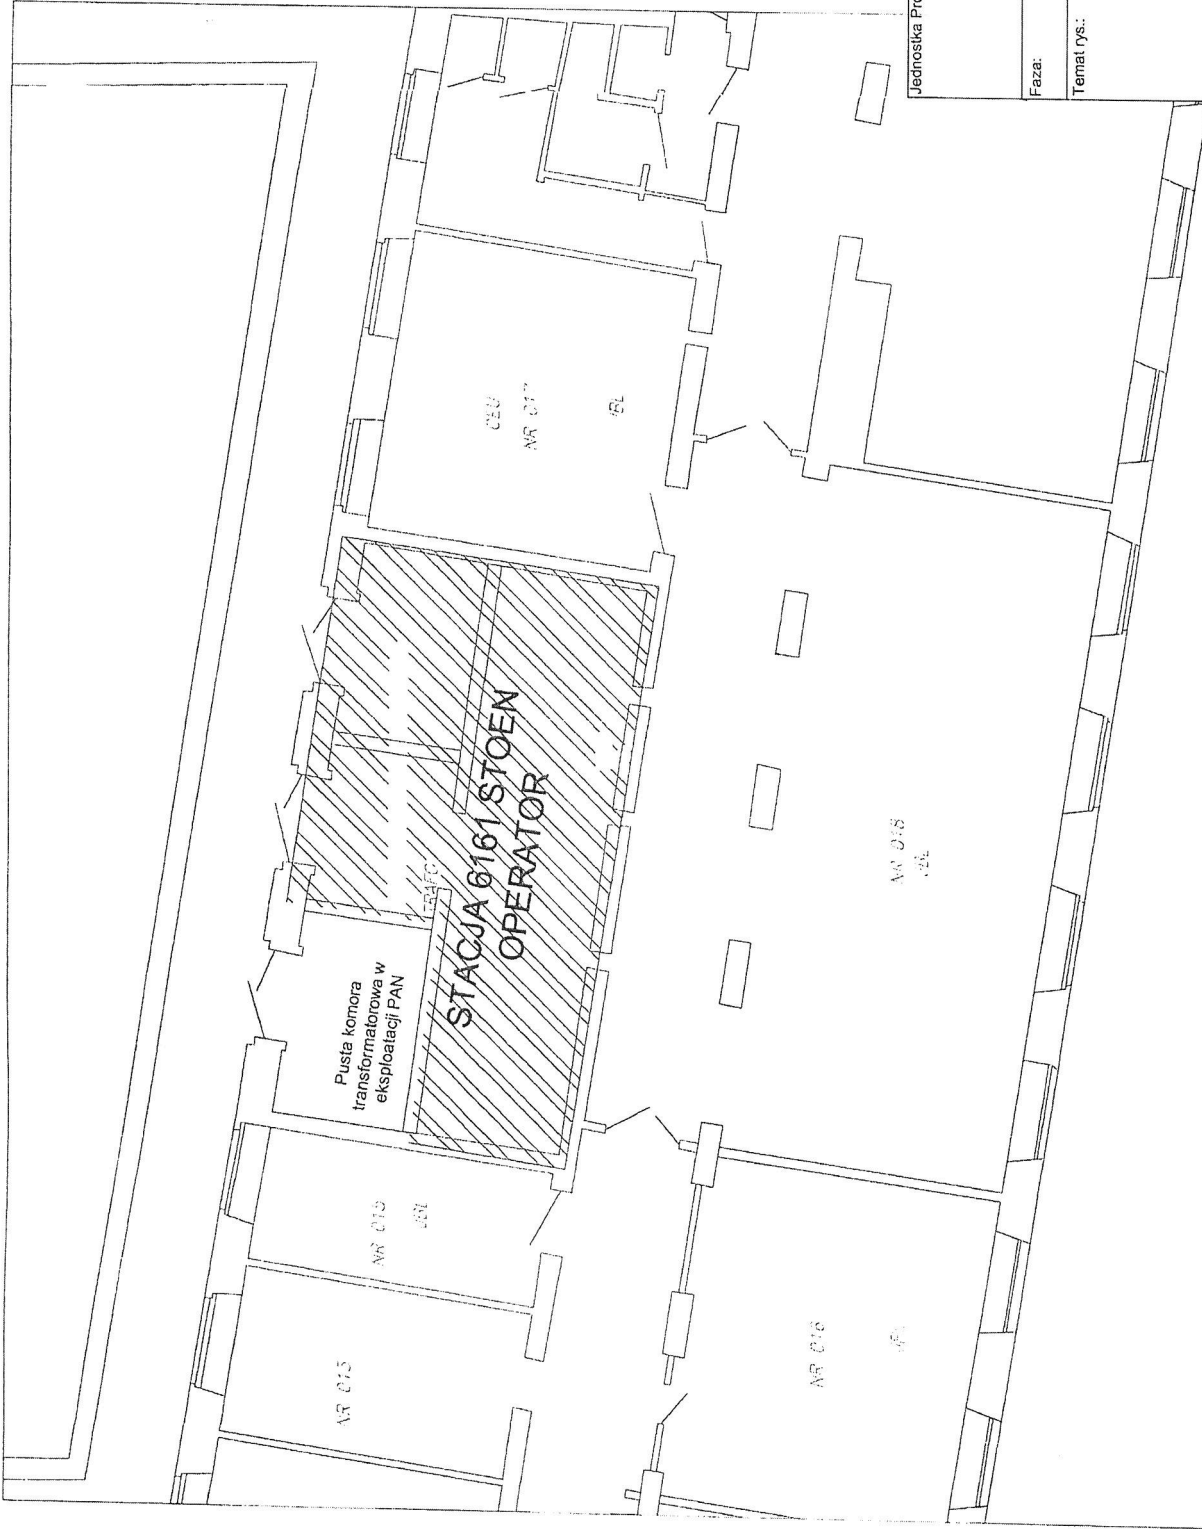

Jednostka Projektowa:

ENERGOGLOBAL
JAROSŁAW MIAŁKOWSKI
 ul. Jana Pawła II 136
 05-077 Warszawa-Wesoła

Faza:

KONCEPCJA

Temat rys.:

Inwentaryzacja poziom 0

Inwestor:

POLSKA AKADEMIA NAUK
ZAKŁAD DZIAŁALNOŚCI POMOCNICZEJ
UL NOWY ŚWIAT 92 04-036 Warszawa

Data:
 09.2020

Skala
 b/s


Format:
 A3

Rysunek nr:
 E-03

Opracował:

mgr. inż. JAROSŁAW MIAŁKOWSKI
 NR UPR. MAZ/014/PWOE/03

Podpis:

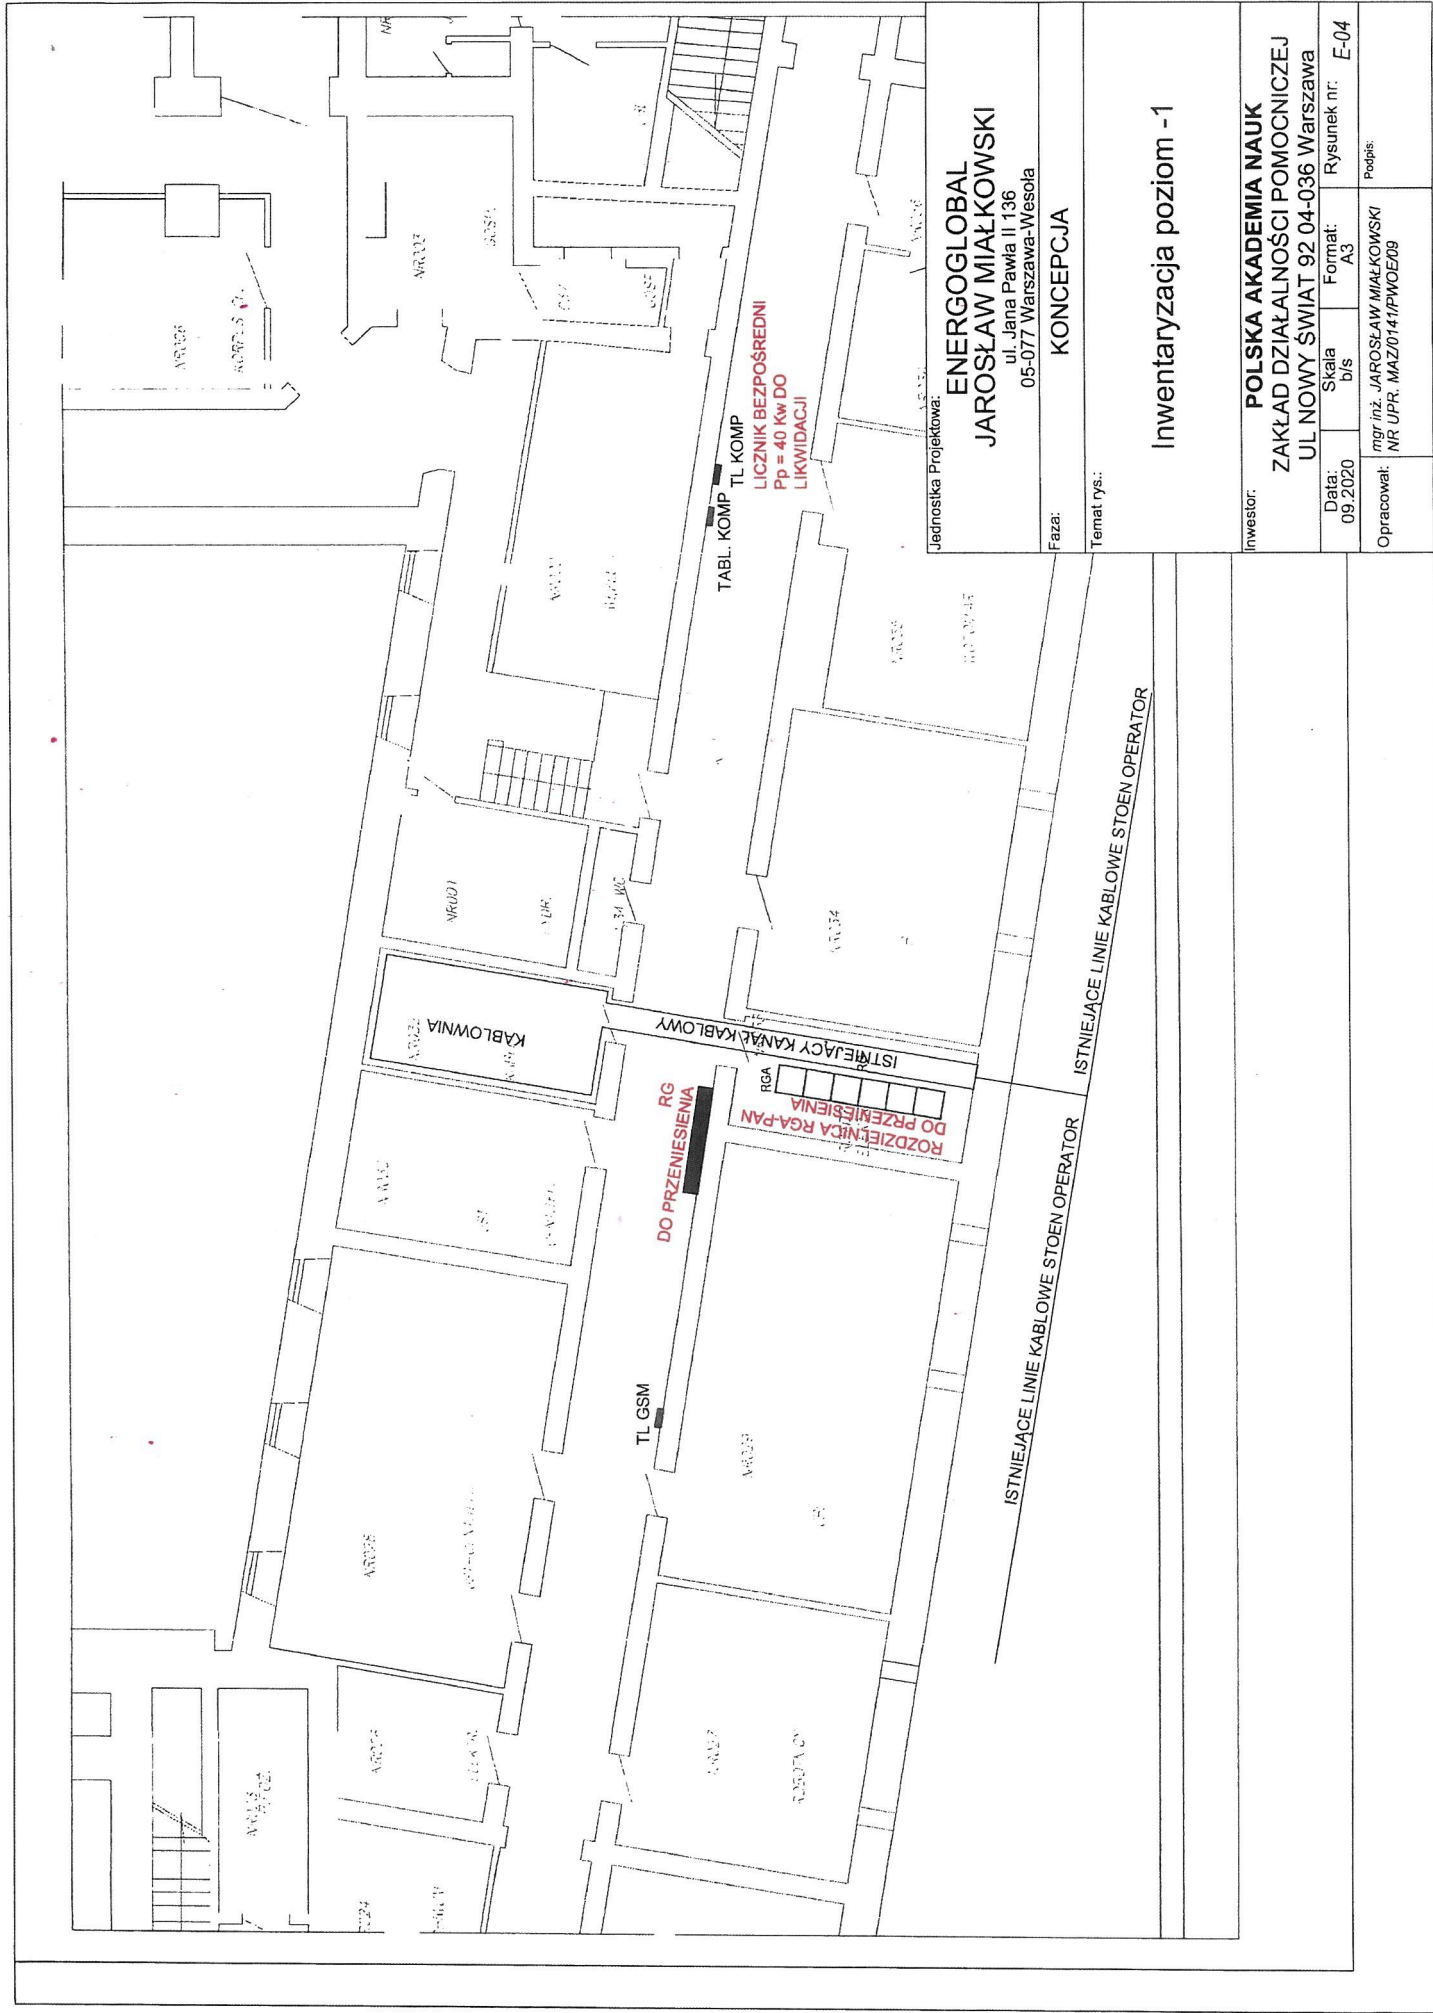

Jednostka Projektowa:
ENERGOGLOBAL
JAROSŁAW MIAŁKOWSKI
 ul. Jana Pawła II 136
 05-077 Warszawa-Wesoła

Faza: **KONCEPCJA**


Temat rys.:

Inwentaryzacja poziom -1

Investor: **POLSKA AKADEMIA NAUK**
ZAKŁAD DZIAŁALNOŚCI POMOCNICZEJ
UL NOWY ŚWIAT 92 04-036 Warszawa
 Data: 09.2020 Skala: b/s Format: A3 Rysunek nr: E-04
 Opracował: mgr inż. JAROSŁAW MIAŁKOWSKI NR UPR. MAZ/0141/PWOE/09 Podpis:

■ OBSZAR SŁUŻEBNOŚCI PRZESYŁU
DLA POTRZEB STOEN DYSTRYBUCJA
ST 6161

■ OBSZAR PROJEKTOWANEGO PZO DLA POTRZEB PAN

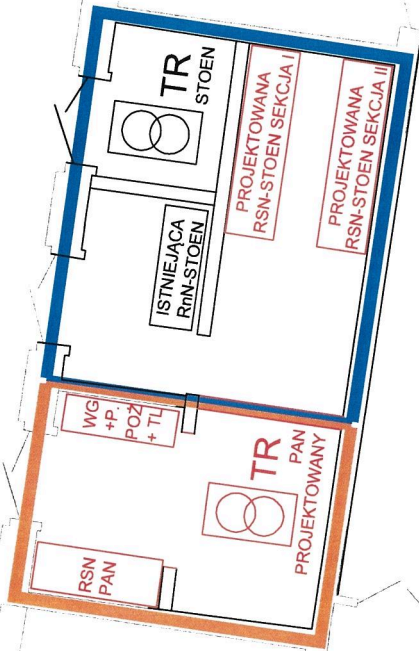

Jednostka Projektowa:

ENERGOGLOBAL
JAROSŁAW MIAŁKOWSKI
ul. Jana Pawła II 136
05-077 Warszawa-Wesoła

Faza:

KONCEPCJA

Temat rys.:

**Przebudowa stacji transformatorowej
6161 STOEN OPERATOR
z budową PZO 15/04 KV PAN
poziom 0**

Inwestor:

POLSKA AKADEMIA NAUK
ZAKŁAD DZIAŁALNOŚCI POMOCNICZEJ
UL NOWY ŚWIAT 72 00-330 Warszawa

Data:

09.2020

Skala

b/s

Format:

A3

Rysunek nr:


E-05

Opracował:

mgr inż. JAROSŁAW MIAŁKOWSKI
NR JPR. MAZ/0141/PW0E/09

Podpis:

■ OBSZAR SŁUŻEBNOŚCI PRZESYŁU
DLA POTRZEB STOEN DYSTRYBUCJA

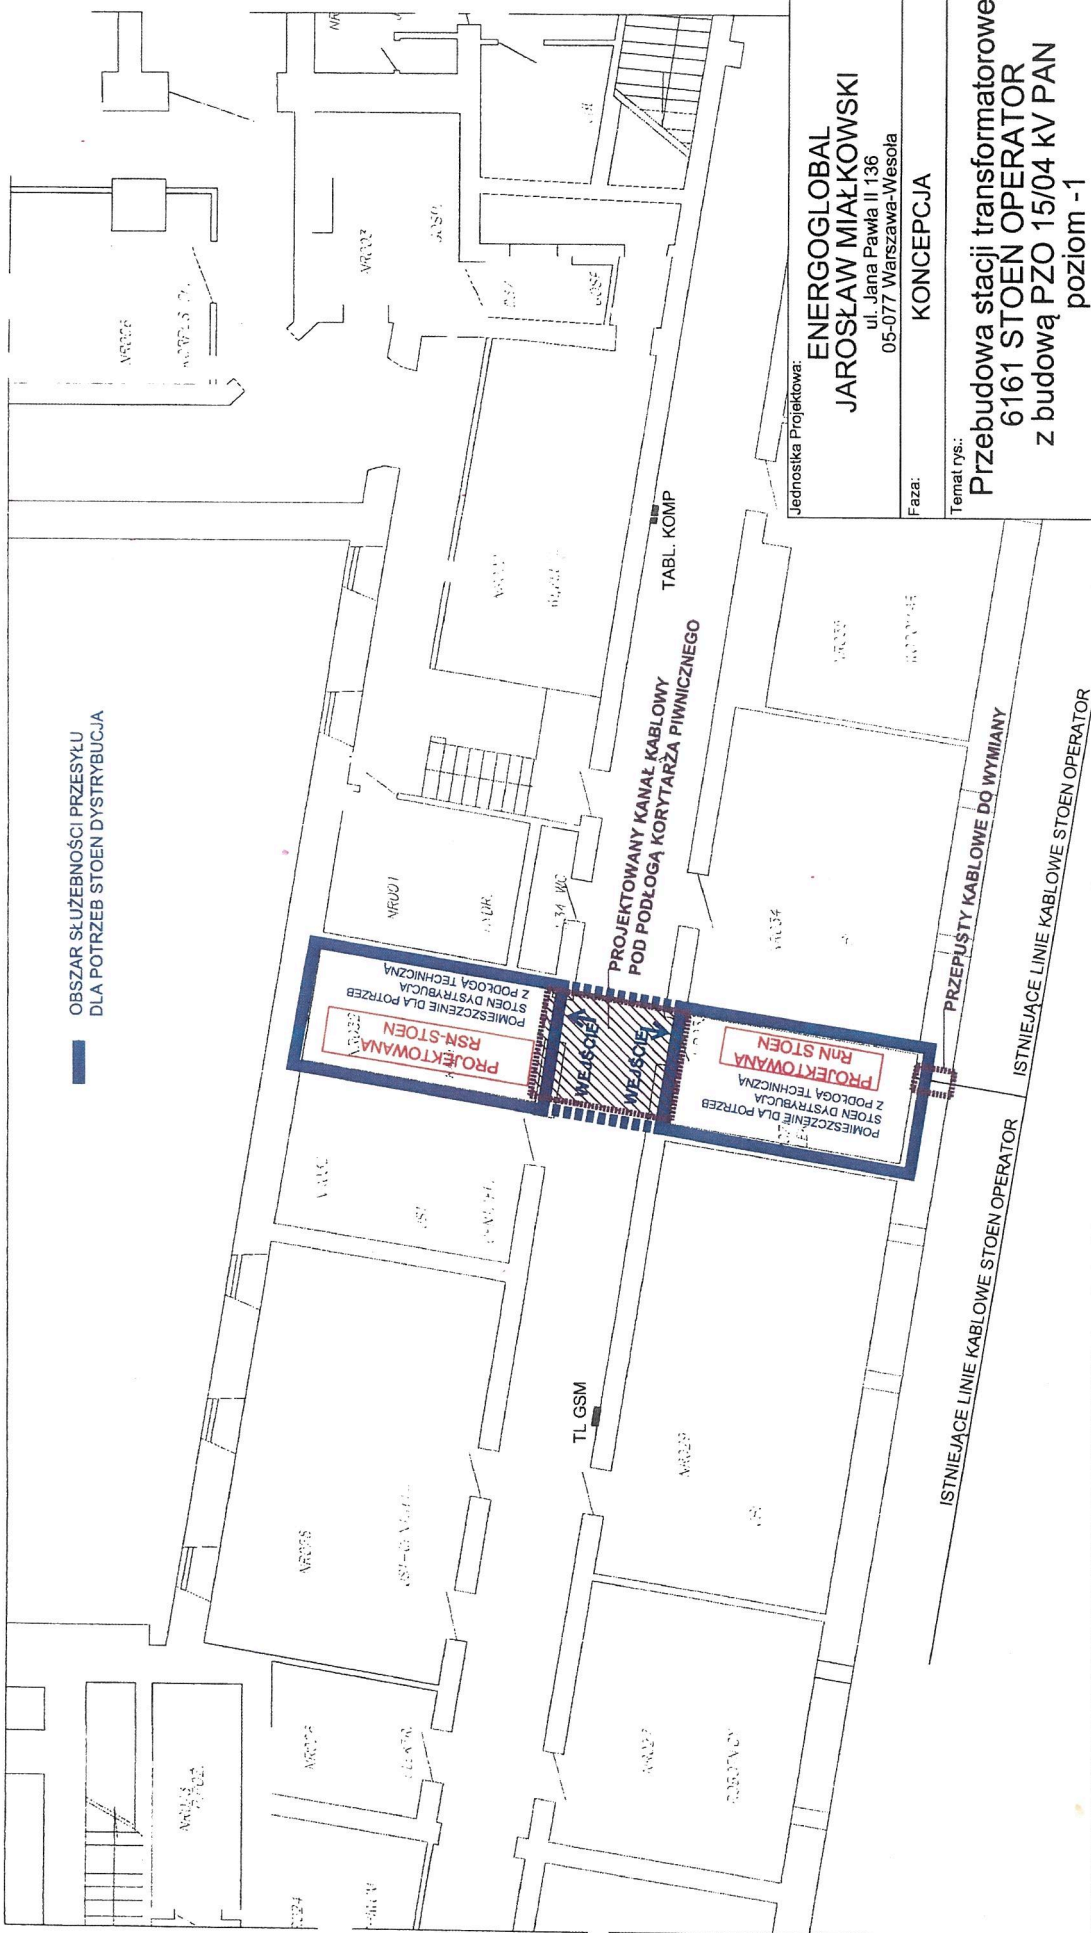

Jednostka Projektowa:

ENERGOGLOBAL

JAROSŁAW MIAŁKOWSKI

ul. Jana Pawła II 136

05-077 Warszawa-Wesoła

Faza:

KONCEPCJA

Temat rys.:

**Przebudowa stacji transformatorowej
6-161 STOEN OPERATOR
z budową PZO 15/04 kV PAN
poziom - 1**

Inwestor:

**POLSKA AKADEMIA NAUK
ZAKŁAD DZIAŁALNOŚCI POMOCNICZEJ
UL NOWY ŚWIAT 92 04-036 Warszawa**

Data:
09.2020

Skala
b/s

Format:
A3

Rysunek nr:
E-06

Opracował:

mjr inż. **JAROSŁAW MIAŁKOWSKI**
NR UPR. MAZ/0141/PW/OE/09

Podpis: